



Правительство Москвы  
Комитет рекламы, информации и оформления города Москвы

**Концепция оптимизации использования рекламного пространства  
города Москвы с учетом изменения градостроительной  
ситуации и дорожной обстановки  
по территории Генерала Антонова улицы**

**Текстовые пояснения к концепции оптимизации использования рекламного пространства на территории улицы Генерала Антонова с учетом изменения градостроительной ситуации и дорожной обстановки.**

Концепция оптимизации использования рекламного пространства на территории улицы Генерала Антонова с учетом изменения градостроительной ситуации и дорожной обстановки разработана в соответствии с нормами территориального планирования и внешним архитектурным обликом сложившейся застройки. Размещение рекламных конструкций, предусмотренных данной концепцией, соответствует требованиям правил к установке и эксплуатации объектов наружной рекламы и информации в городе Москве, а также нормативных актов по безопасности движения транспорта.




Концепция по данной территории предусматривает:

- размещение вновь устанавливаемых отдельно стоящих щитов сетевого формата по 6 рекламным местам (отметки на картографических материалах синего цвета), соответствующим действующим требованиям, нормам и правилам к установке объектов наружной рекламы и информации, утвержденных постановлением Правительства Москвы от 21.11.2006 №908-ПП «О порядке установки и эксплуатации объектов наружной рекламы и информации в городе Москве и регламенте подготовки документов Комитетом рекламы, информации и оформления города Москвы заявителям в режиме «одного окна».

# Условные обозначения

## Знаки и объекты ГИБДД

Стационарный пост  
 Информационная арка  
 Информационная арка с электронным табло  
 Светофорная арка  
 Светофорный объект  
 Ферма  
 Щит Г-образный  
 Щит Т-образный

-  Существующие рекламные конструкции
-  Демонтируемые рекламные конструкции
-  Проектируемые рекламные конструкции

## Типы рекламных конструкций


----- Щит на временном ограждении	Щит над подземным пешеходным переходом	Вывеска
—●— Щит	Перетяжка над проезжей частью	Световая рекламная установка
—○ Щит Г-образный	—○ Панель-кронштейн	Щит настенный
—○— Щит Т-образный	□ Сити-формат	Крышная рекламная установка
◁ Щит угловой	⊠ Реклама на остановках городского транспорта	Реклама на строительных сетках
○ Щит трехгранный	Стела	Брандмауэр
□ Щит четырехгранный	Тумба	
≡ Щит трехэлементный	Часы	
≡ Щит многоэлементный	Щит пешеходного ограждения	
Электронный экран	Макет	
	Реклама на флагах	

# Генерала Антонова улица

7



SCALE 1 : 2 000


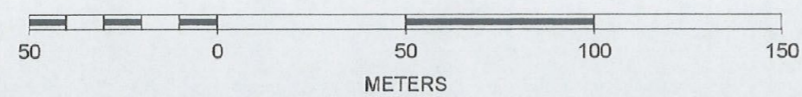


КРО при УГИБДД  
ГУВД по г.Москве  
А.Б.Ежов

Масштаб: 1:2000

# Генерала Антонова улица

8

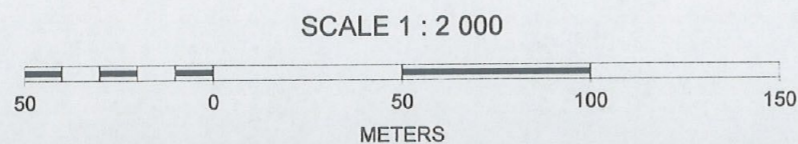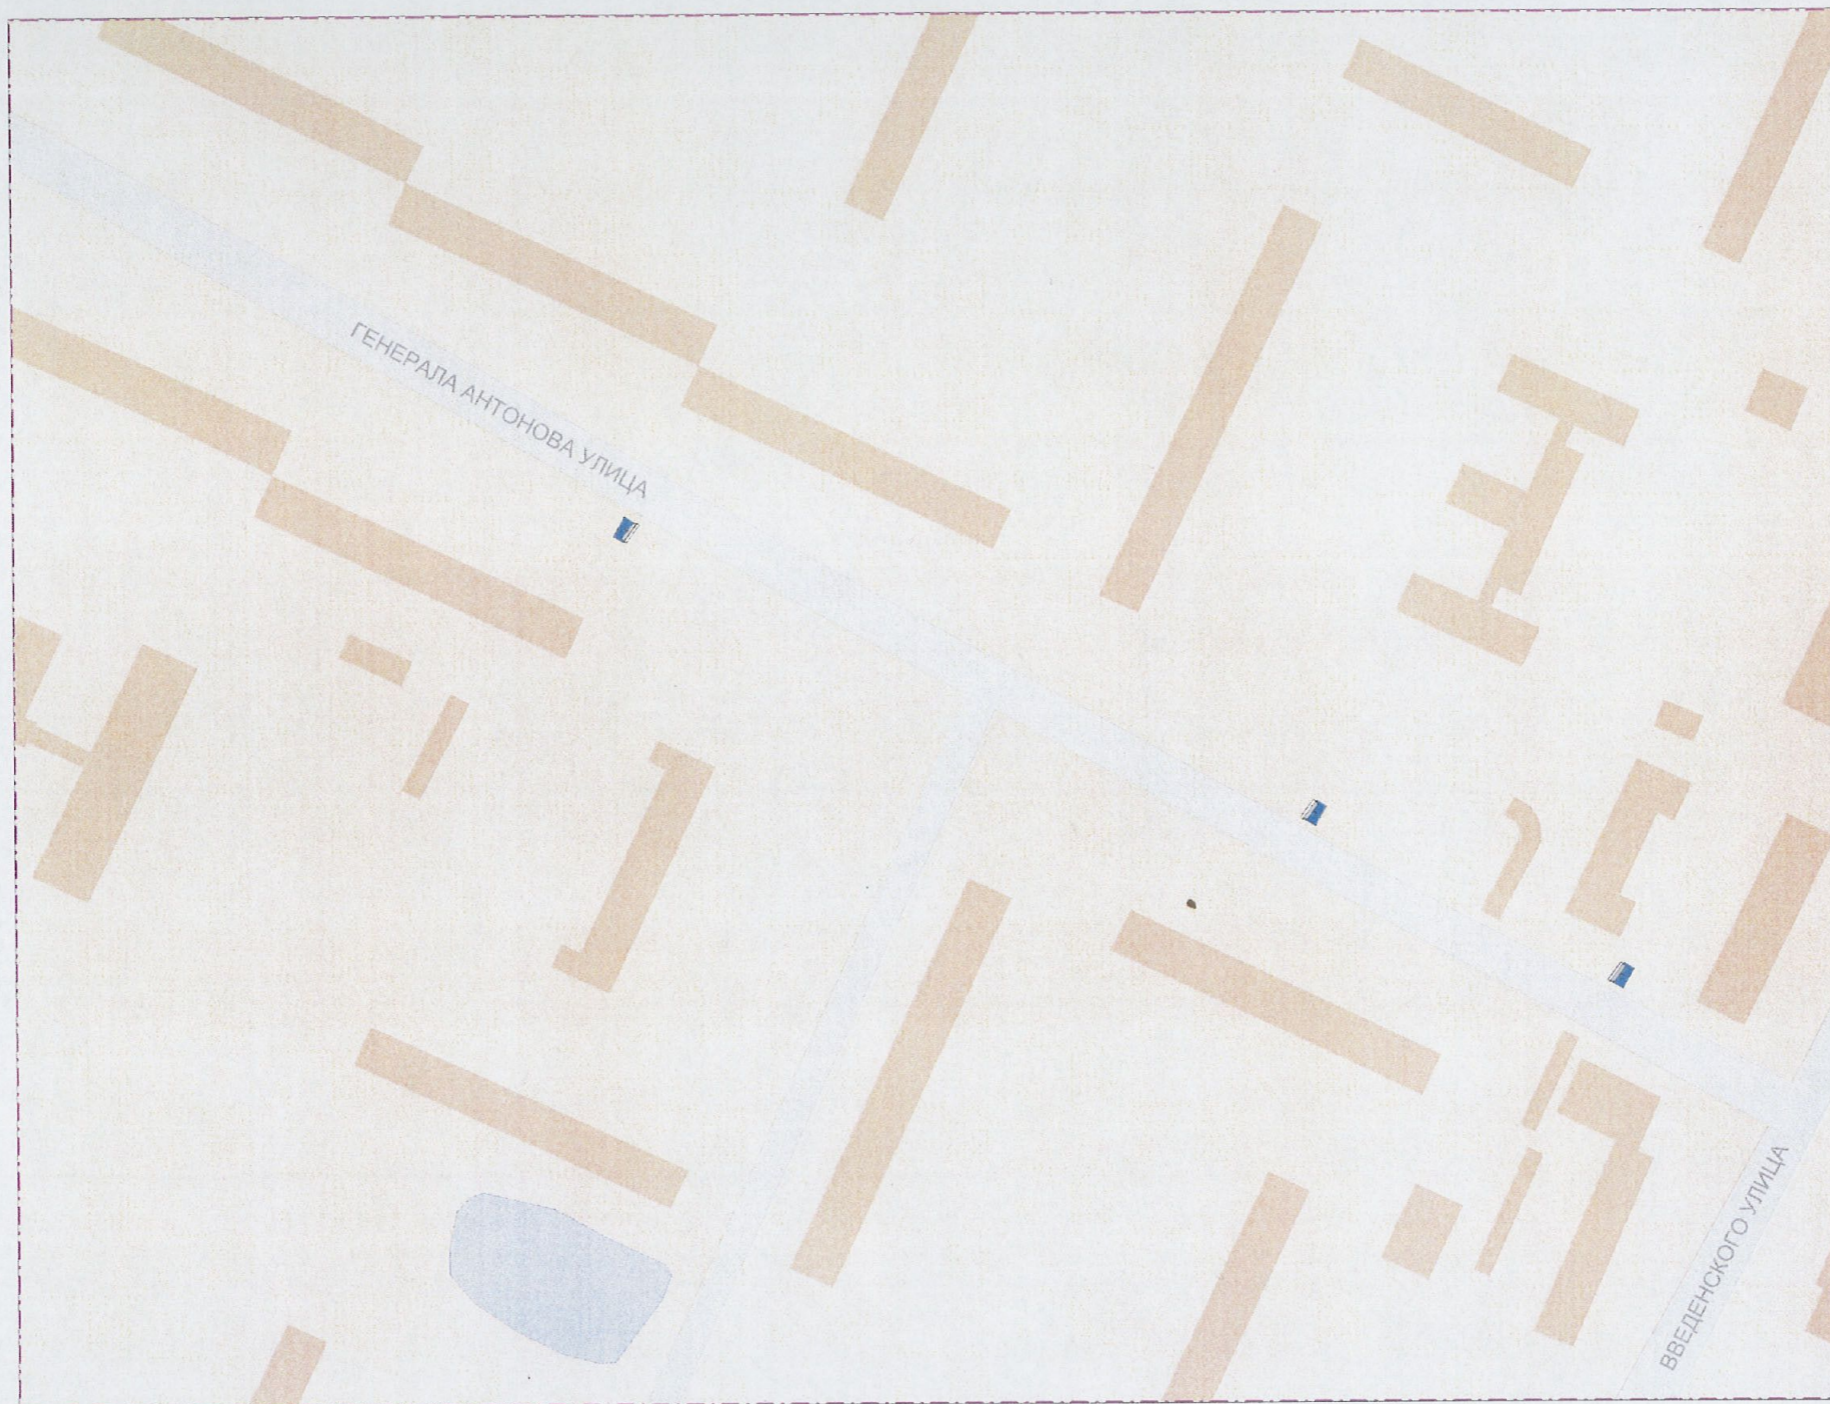

КРО при УГИБДД  
ГУВД по г.Москве  
А.Б.Ежов

Масштаб: 1:2000