



Правительство Москвы
Комитет рекламы, информации и оформления города Москвы

**Концепция оптимизации использования рекламного пространства
города Москвы с учетом изменения градостроительной
ситуации и дорожной обстановки
по территории Ивана Бабушкина улицы**

Текстовые пояснения к концепции оптимизации использования рекламного пространства на территории улицы Ивана Бабушкина с учетом изменения градостроительной ситуации и дорожной обстановки.

Концепция оптимизации использования рекламного пространства на территории улицы Ивана Бабушкина с учетом изменения градостроительной ситуации и дорожной обстановки разработана в соответствии с нормами территориального планирования и внешним архитектурным обликом сложившейся застройки. Размещение рекламных конструкций, предусмотренных данной концепцией, соответствует требованиям правил к установке и эксплуатации объектов наружной рекламы и информации в городе Москве, а также нормативных актов по безопасности движения транспорта.

Концепция по данной территории предусматривает:

- размещение вновь устанавливаемых отдельно стоящих щитов сетевого формата по 3 рекламным местам (отметки на картографических материалах синего цвета), соответствующим действующим требованиям, нормам и правилам к установке объектов наружной рекламы и информации, утвержденных постановлением Правительства Москвы от 21.11.2006 №908-ПП «О порядке установки и эксплуатации объектов наружной рекламы и информации в городе Москве и регламенте подготовки документов Комитетом рекламы, информации и оформления города Москвы заявителям в режиме «одного окна».

Условные обозначения

Знаки и объекты ГИБДД

Стационарный пост
 Информационная арка
 Информационная арка
 с электронным табло
 Светофорная арка
 Светофорный объект
 Ферма
 Щит Г-образный
 Щит Т-образный

Типы рекламных конструкций

----- Щит на временном ограждении

—●— Щит

—○ Щит Г-образный

—○— Щит Т-образный

◁○ Щит угловой

○ Щит трехгранный

□○ Щит четырехгранный

≡○ Щит трехэлементный

⊥○ Щит многоэлементный

Электронный экран

Щит над подземным
 пешеходным переходом

Перетяжка
 над проезжей частью

—○ Панель-кронштейн

□ Сити-формат

⊠ Реклама на остановках
 городского транспорта

Стела

Тумба

Часы

Щит пешеходного ограждения

Макет

Реклама на флагах

Вывеска

Световая рекламная
 установка

Щит настенный


Крышная рекламная
 установка

Реклама на
 строительных сетках

Брандмауэр

- Существующие рекламные конструкции
- Демонтируемые рекламные конструкции
- Проектируемые рекламные конструкции



Ивана Бабушкина улица

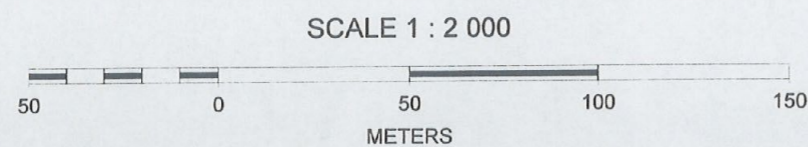

КРО при УГИБДД
ГУВД по г. Москва
А.Б.Ежов

Масштаб: 1:2000


Ивана Бабушкина улица

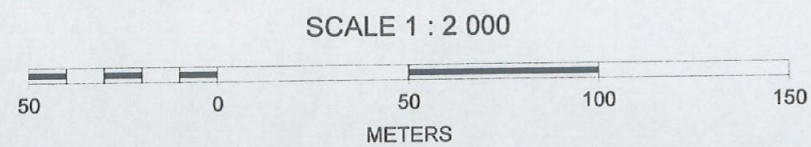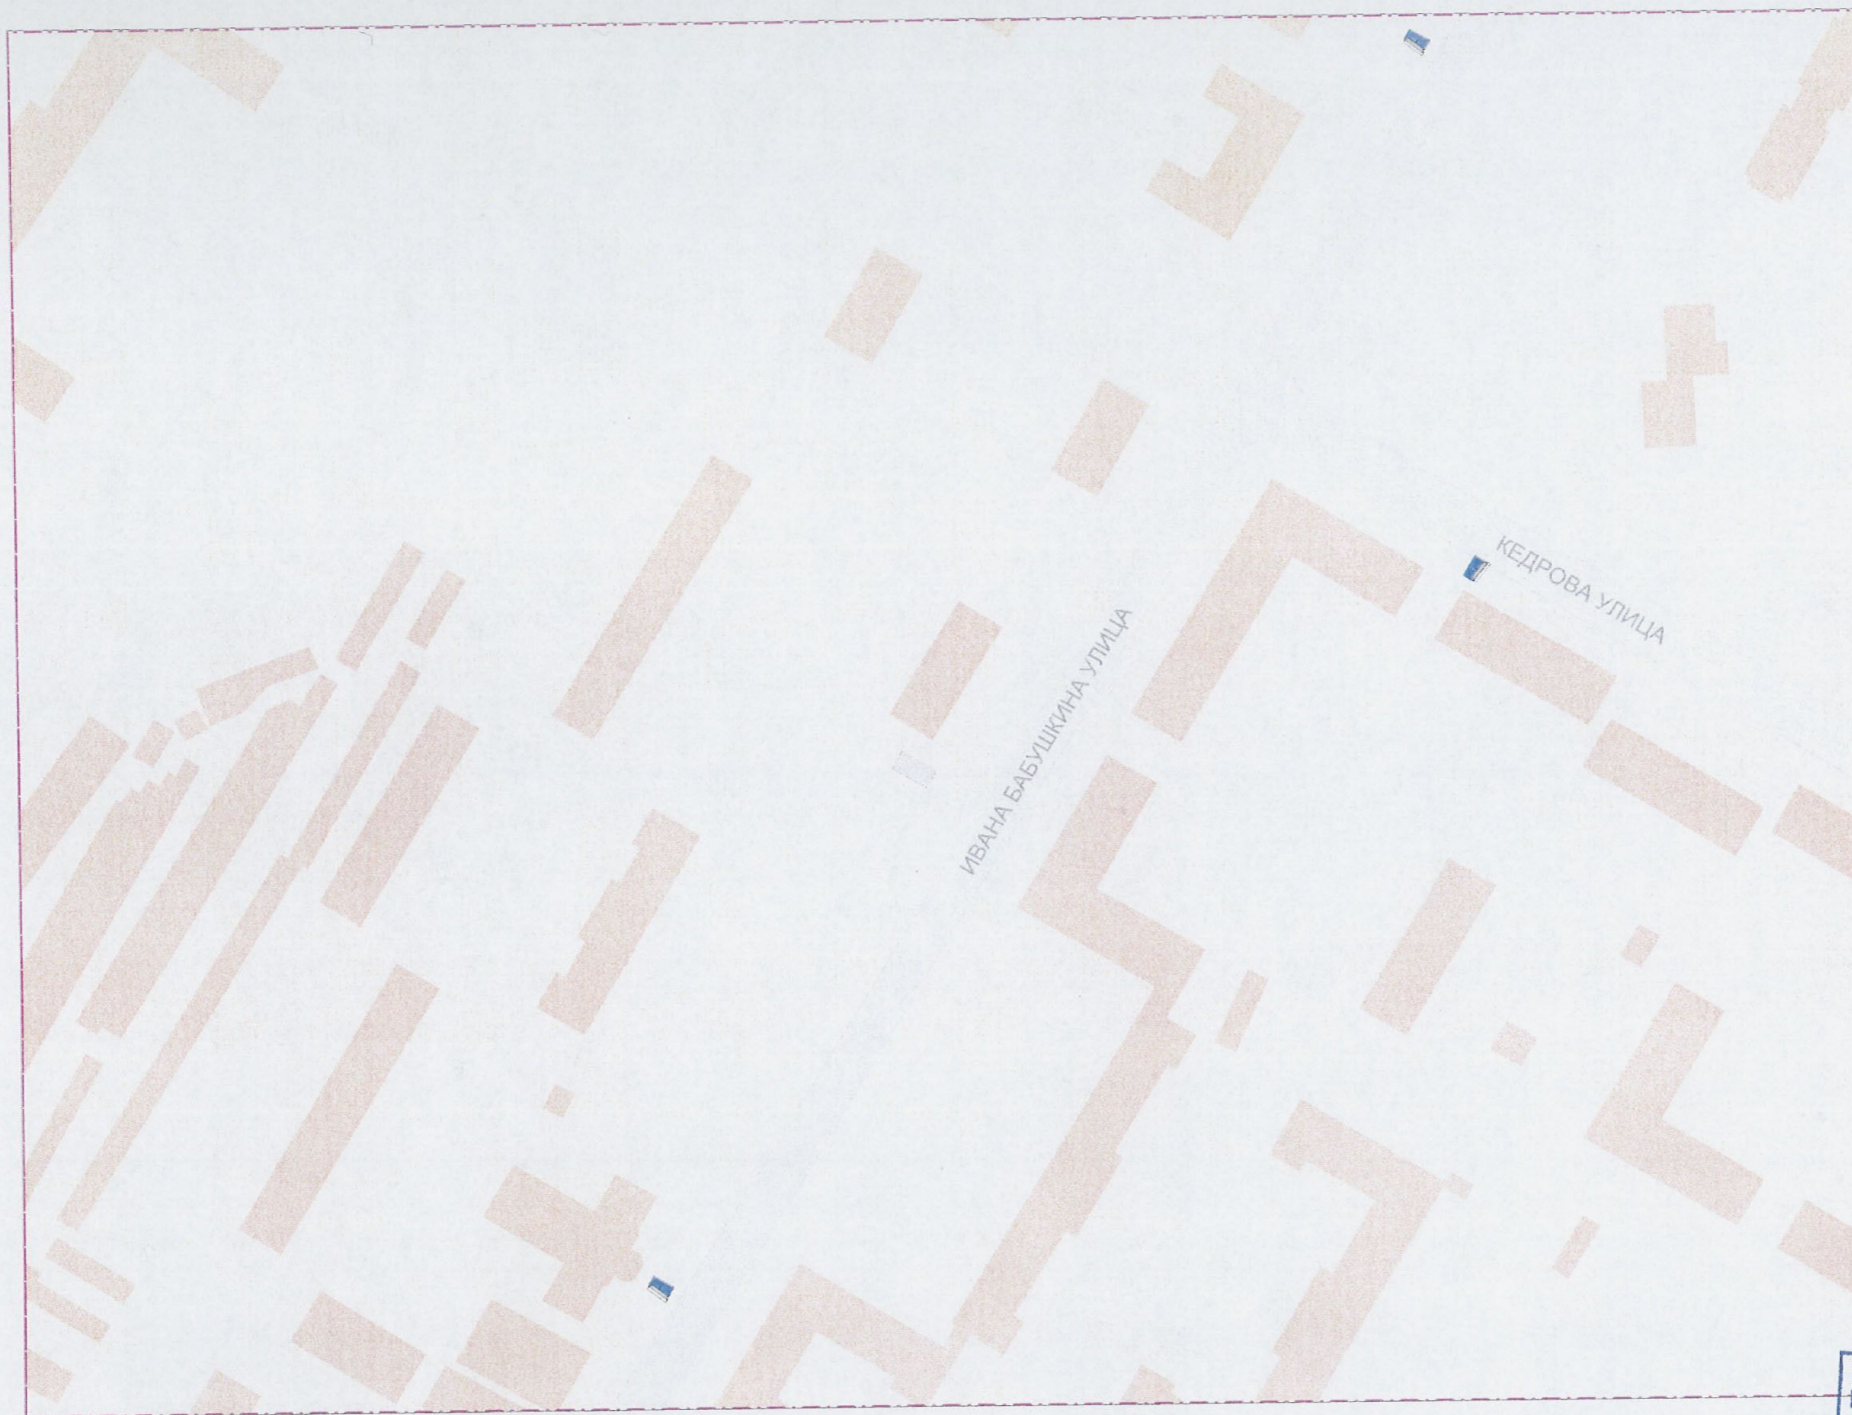

КРО при УГИБДД
ГУВД по г.Москве
А.Б.Ежов

Масштаб: 1:2000

Ивана Бабушкина улица

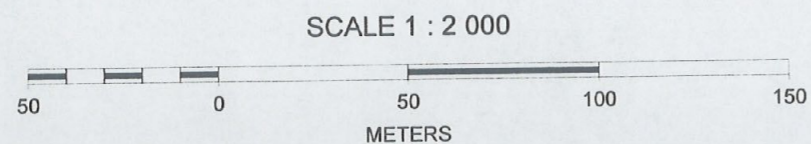

КРО при УГИБДД
ГУВД по г. Москве
А.Б.Ежов

Масштаб: 1:2000