



Правительство Москвы  
Комитет рекламы, информации и оформления города Москвы

**Концепция оптимизации использования рекламного пространства  
города Москвы с учетом изменения градостроительной  
ситуации и дорожной обстановки  
по территории Рокотова улицы**

Москва, 2009г.

**Текстовые пояснения к концепции оптимизации использования рекламного пространства на территории Рокотова улицы с учетом изменения градостроительной ситуации и дорожной обстановки.**


Концепция оптимизации использования рекламного пространства на территории Рокотова улицы с учетом изменения градостроительной ситуации и дорожной обстановки разработана в соответствии с нормами территориального планирования и внешним архитектурным обликом сложившейся застройки. Размещение рекламных конструкций, предусмотренных данной концепцией, соответствует требованиям правил к установке и эксплуатации объектов наружной рекламы и информации в городе Москве, а также нормативных актов по безопасности движения транспорта.

Концепция по данной территории предусматривает:

- размещение вновь устанавливаемых отдельно стоящих щитов сетевого формата по 2 рекламным местам (отметки на картографических материалах синего цвета), соответствующим действующим требованиям, нормам и правилам к установке объектов наружной рекламы и информации, утвержденных постановлением Правительства Москвы от 21.11.2006 №908-ПП «О порядке установки и эксплуатации объектов наружной рекламы и информации в городе Москве и регламенте подготовки документов Комитетом рекламы, информации и оформления города Москвы заявителям в режиме «одного окна»;
- дальнейшую эксплуатацию 3 отдельно стоящих щитов сетевого формата и отдельно стоящих тумб на существующих рекламных местах (отметки на картографических материалах зеленого цвета).

# Условные обозначения

## Типы рекламных конструкций

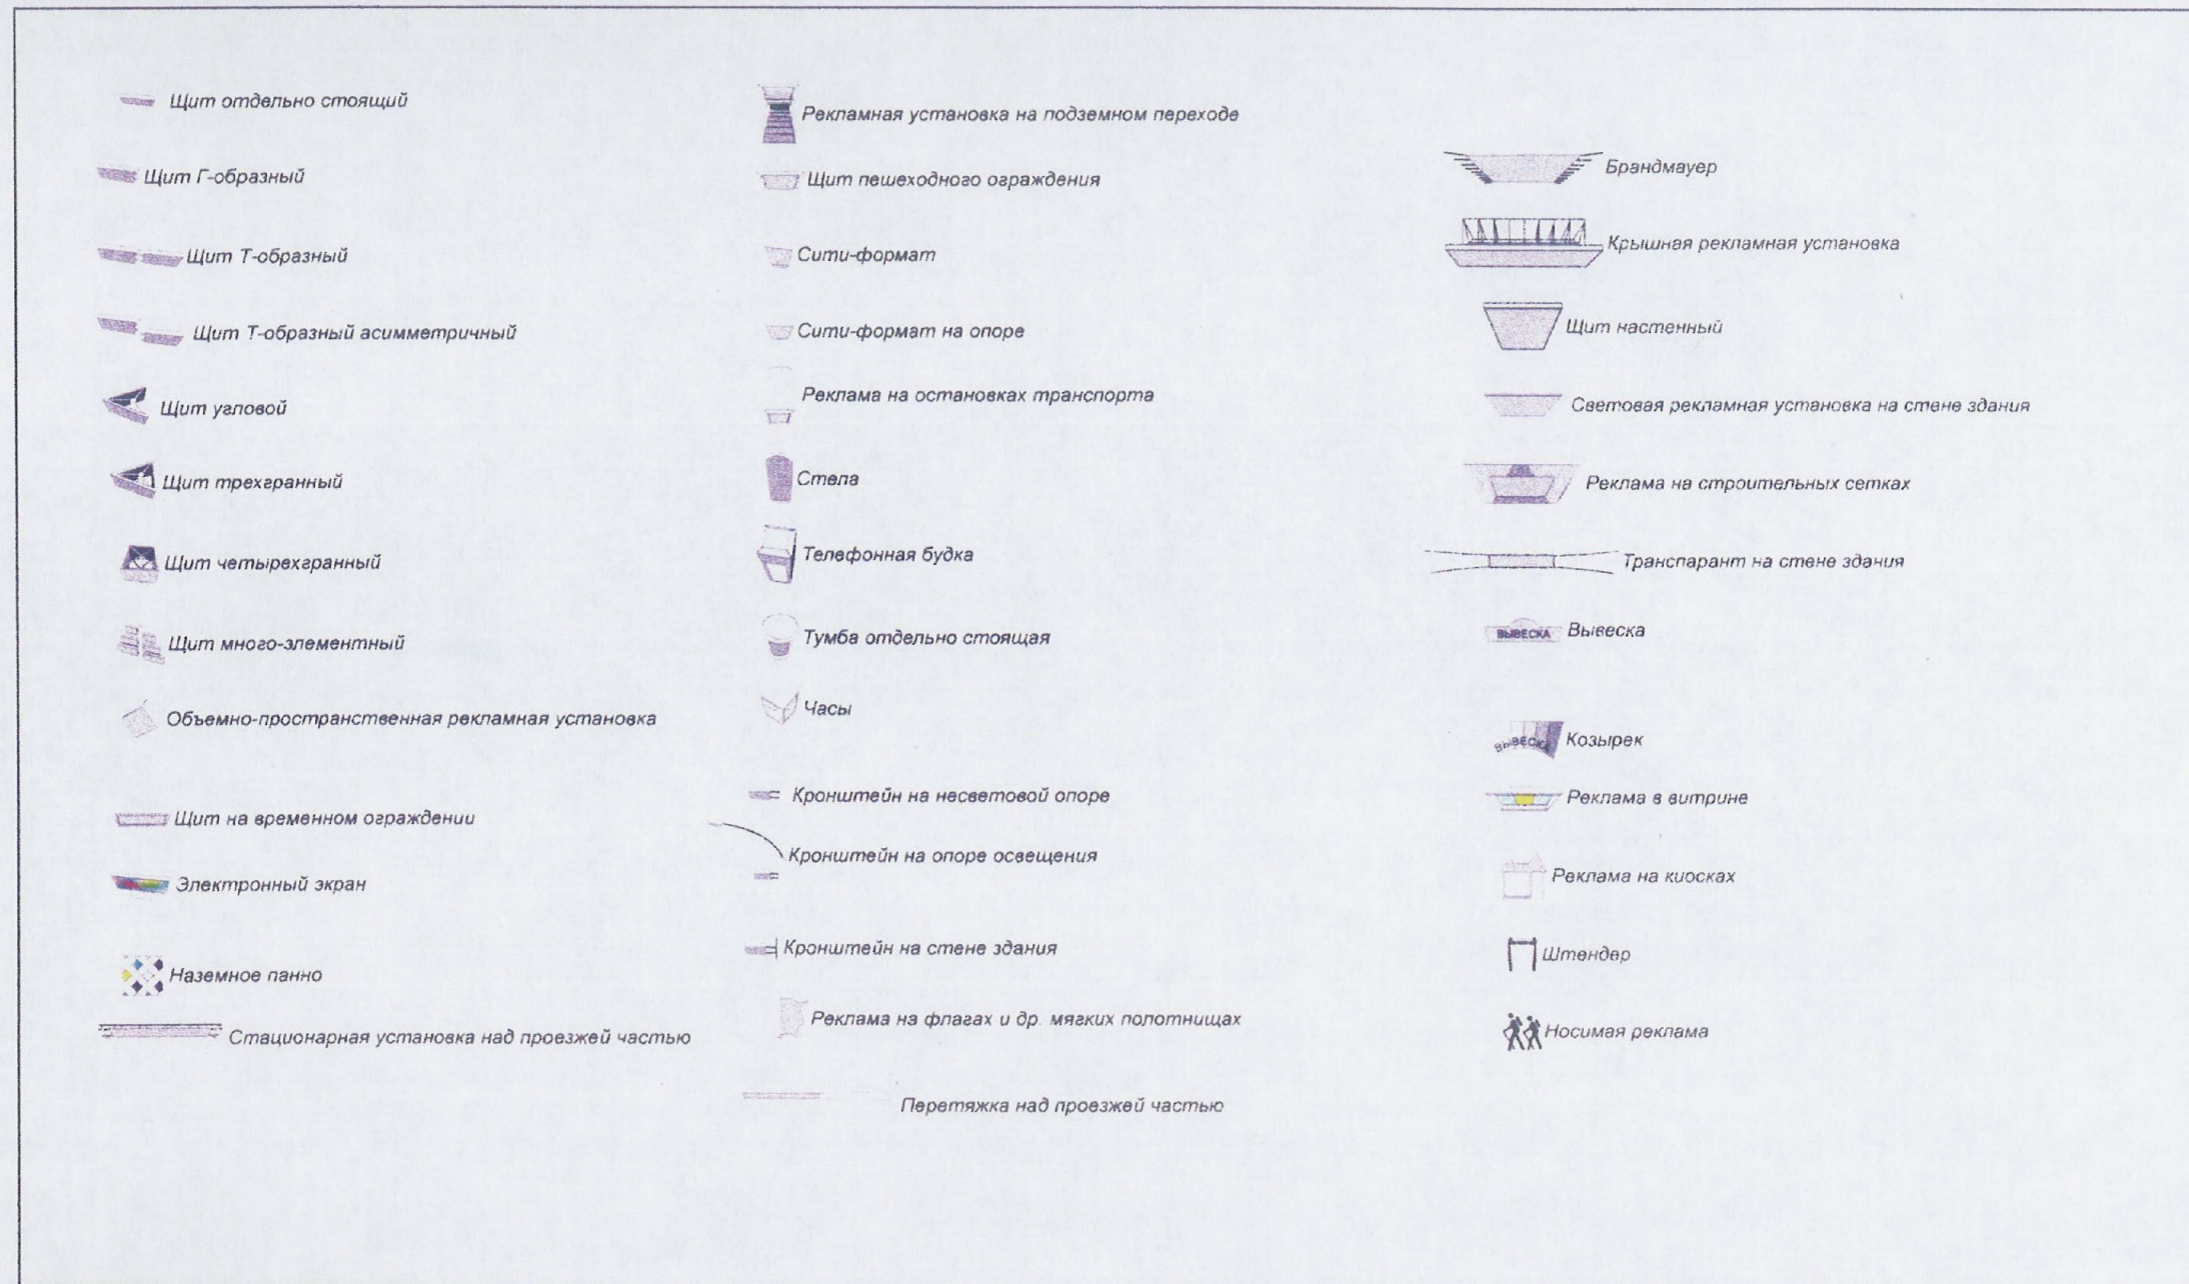


Существующие рекламные конструкции

Демонтируемые рекламные конструкции

Проектируемые рекламные конструкции


# Рокотова улица

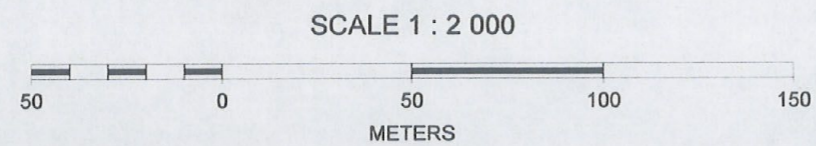

КРО при УГИБДД  
ГУВД по г. Москве  
А.Б.Ежов

Масштаб: 1:2000

# Рокотова улица

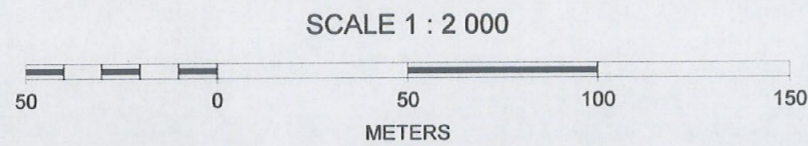

КРО при УГИЕДД  
УВД г.Москве  
А.Б.Ежов

Масштаб: 1:2000